



Пример установки с асфальтовой поверхностью С 250

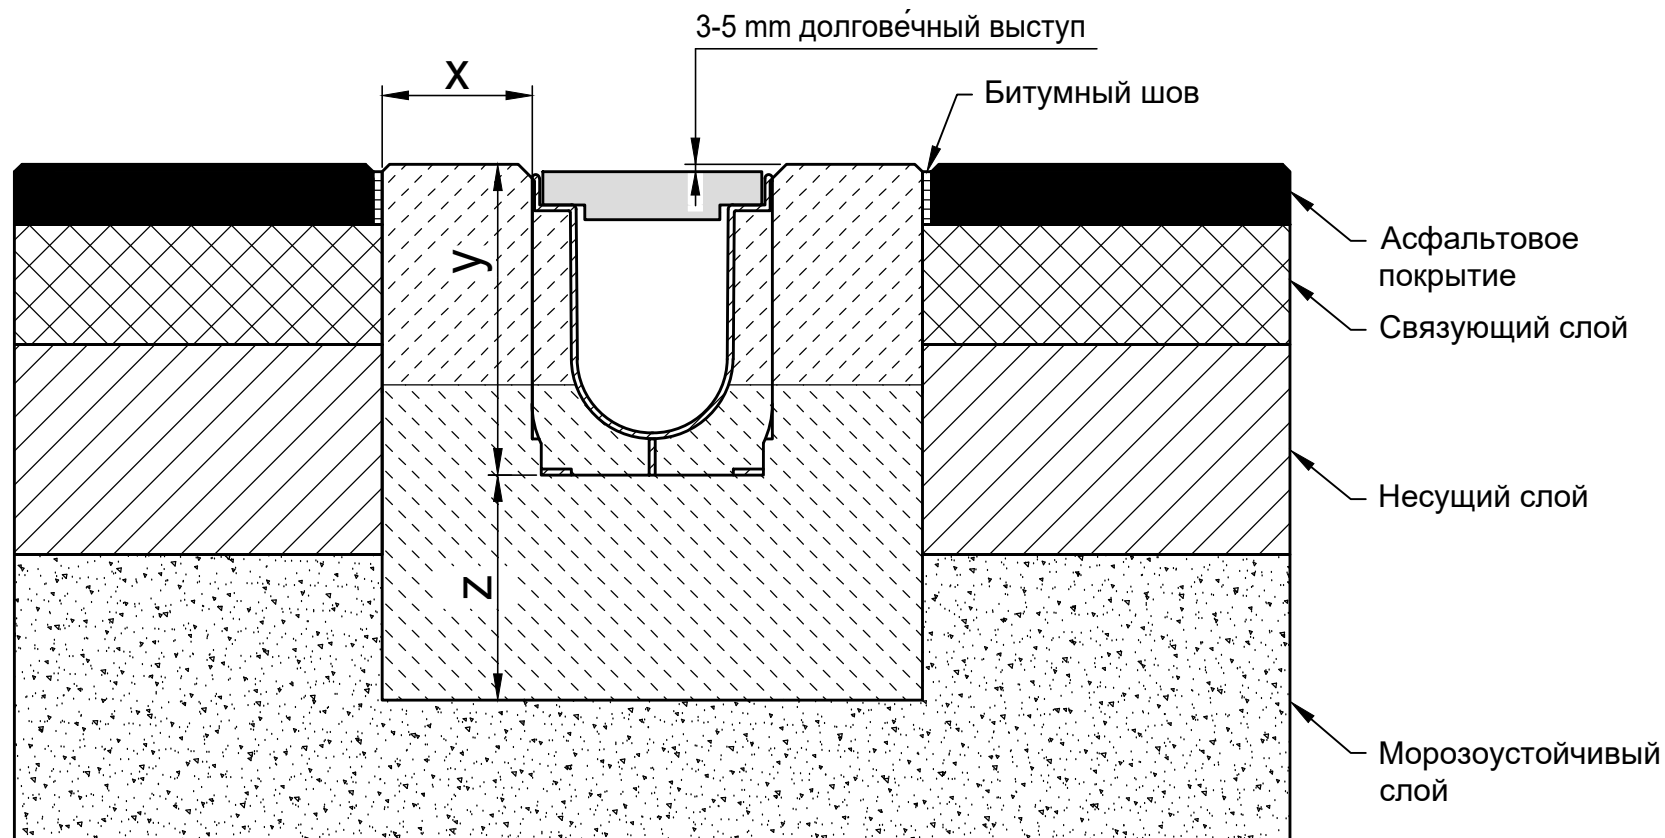

* y = высота канала плюс подъем

Классы нагрузки в соответствии с EN 1433 / DIN 19580		A 15	B 125	C 250	D 400**	E 600	F 900	Подходит для следующих систем каналов: RECYFIX PRO 100, 150, 200, 300 RECYFIX NC 100, 150, 200, 300 Сервисные каналы RECYFIX PRO 200, 300	
Основание: ширина x / толщина z / высота y (в см)				10 / 15 / *					
Марка бетонного основания									
EN 206-1 / DIN 1045-2	Качество бетонной подушки			C 30/37 XF 4					
	С опасностью замерзания бокового поддерживающего			C 30/37 XD 1					
<p>Данные примеры по установке соответствуют новым техническим условиям, предыдущие примеры не действительны. Прежде чем начать установку, посмотрите последние инструкции на сайте www.hauraton.ru. Для объектов жилищного строительства необходимо предусмотреть герметизирующий слой под каналами.</p>		Дата: 25.10.2018		Прилагается общая инструкция по установке.			Стандарт DIN A4	 Верхштрассе 13 76437 Раштатт Германия	
		0000055953.dwg EBBw					масштаб 1:5		Tel. +7 (495) 721-25-99 info@hauraton.ru
		RF-PRO-100 Typ 010 Rinnenunterteil Einbaubeispiel Klasse C 250 in Asphalt							

** Не предназначен для использования в зонах постоянного проезда автотранспорта или на автострадах