


# Пример установки с асфальтовой поверхностью C 250 - D 400

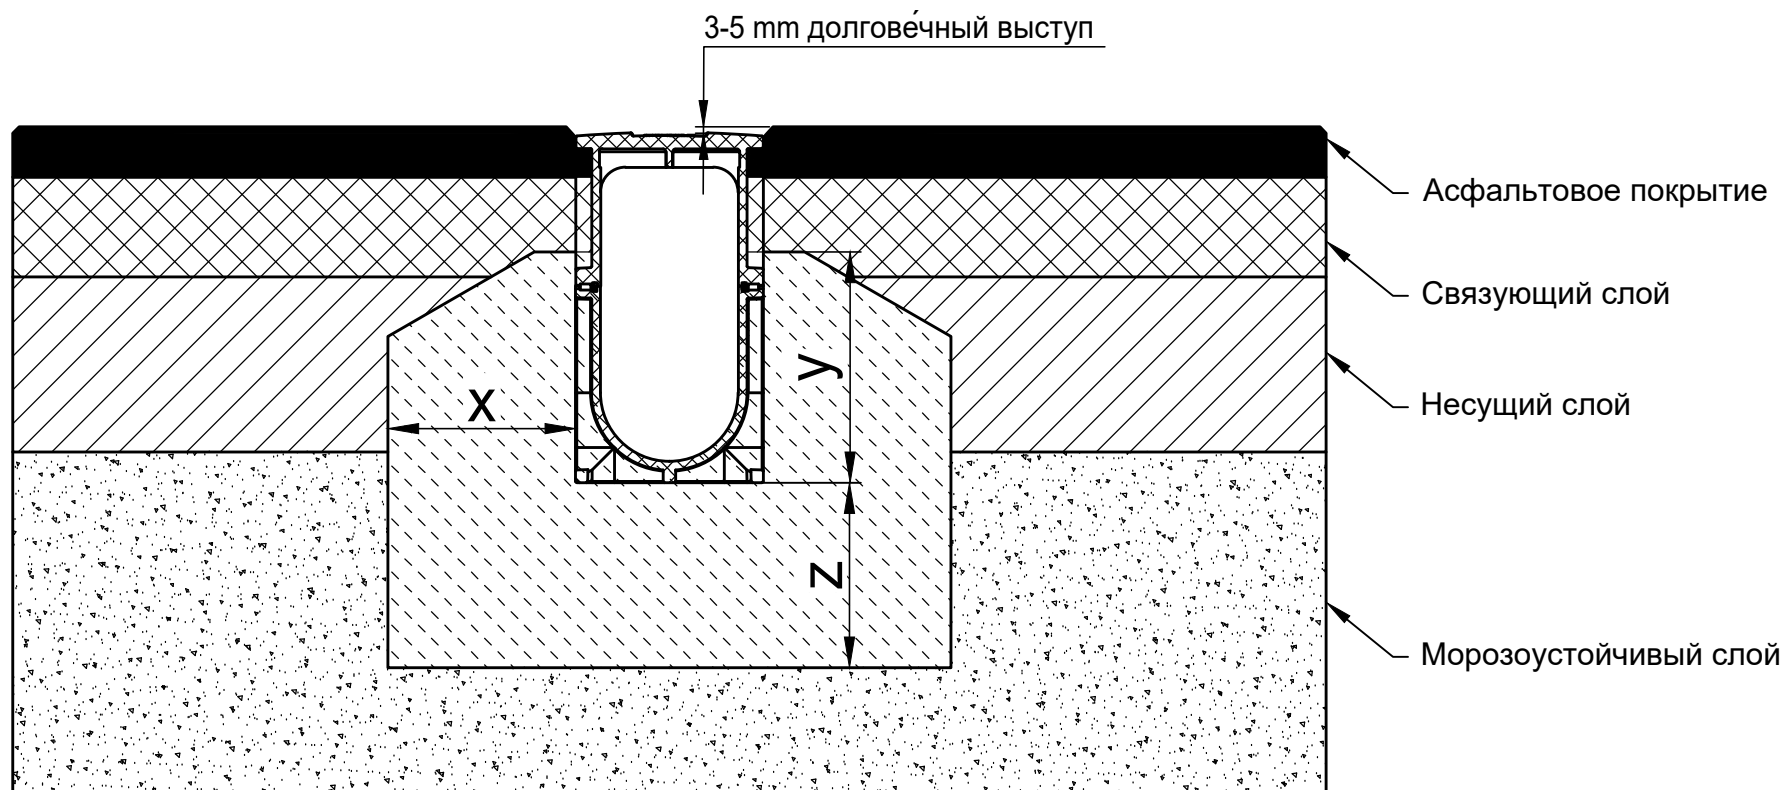

\*  $y \geq$  высота канала - 10 см

Классы нагрузки в соответствии с EN 1433 / DIN 19580	A 15	B 125	C 250	D 400**	E 600	F 900
Основание: ширина x / толщина z / высота y (в см)			10 / 15 / *	15 / 15 / *		
Марка бетонного основания						
EN 206-1 / DIN 1045-2	Без опасности заморзания бокового поддерживающего основания		C 20/25	C 20/25		
	С опасностью заморзания бокового поддерживающего основания		C 30/37 XD 1	C 30/37 XD 1		

Подходит для следующих систем каналов:  
**RECYFIX MONOTEC 100, 200**

Данные примеры по установке соответствуют новым техническим условиям, предыдущие примеры не действительны. Прежде чем начать установку, посмотрите последние инструкции на сайте [www.hauraton.ru](http://www.hauraton.ru). Для объектов жилищного строительства необходимо предусмотреть герметизирующий слой под каналами.

\*\* Не предназначен для использования в зонах постоянного проезда автотранспорта или на автострадах

Дата: 25.10.2018	Прилагается общая инструкция по установке.
0000069666.dwg EBBw	RF-Mono-Rinne 100 H280 Einbaubeispiel Klasse D 400 in Asphalt

Стандарт DIN A4  
масштаб 1:6

Верхштрассе 13  
76437 Раштатт  
Германия

Tel. +7 (495) 721-25-99  
info@hauraton.ru